


徳島地方局管内塩業関係機関一覧表

公 社	元 売	所 在 地
取 扱 所 取 扱 所 取 扱 所	徳島塩元売(株)	本店 徳島市 鳴門 鳴門市 小松島 小松島市 新 奥 阿南市 新 奥 海部町
取 扱 所 取 扱 所	阿波塩元売(株)	本店 徳島市 山 瀬 山川町 穴 吹 穴吹町 池 田 池田町
取 扱 所 取 扱 所	上佐塩元売(株)	本店 高知県 高知市 甲 浦 甲浦町 安 芸 安芸市 山 田 土佐山田町
取 扱 所 取 扱 所	大平塩元売(株)	本店 須崎市 下 田 中村市 宿 毛 宿毛市

塩 回 送 会 社	事 業 所
日本塩回送(株)	撫 養

工 場	方 式	伝 熱 面 積 m <sup>2</sup>	塩 田			
			採 かん 地 ha	濃 縮 台 m <sup>2</sup>	枝 條 架 m <sup>2</sup>	計 ha
鳴 門	塩田真空	3,500	289.536	191.818	291.776	337.895
大塚化学薬品	副産塩	硝 石	(伝熱面積欄に主製品を示す)			

支 所	業 者	区 分	田				枝 條 架				備 考	
			採 かん 地 ha	採 かん 地 内 m <sup>2</sup>	採 かん 地 外 m <sup>2</sup>	計 m <sup>2</sup>	採 かん 地 内 m <sup>2</sup>	採 かん 地 外 m <sup>2</sup>	計 m <sup>2</sup>	計 ha		
鳴 門	鳴 門 合 同	流 入	105.141	1,188	53,903	55,091	111,580	624	112,204	110,650	121,871	※ 内 806
		計	105.513	1,188	53,903	55,091	111,580	624	112,204	111,022	122,243	
	本 齊 田	流 入	158.111	17,472	101,316	118,788	172,610		172,610	169,990	187,251	※ 内 806
		流 入			2,285	2,285			0.229	0.229		
	計	流 入	263.252	18,660	157,504	176,164	284,190	624	284,814	280,868	309,350	※ 内 806
計	計	0.372						0.372	0.372			
直 轄	徳 島	流 入	9.551	3,933	2,033	5,966	4,512		4,512	10,148	10,599	※ 内 806
		計	16.361	5,487	4,201	9,688	2,450		2,450	17,330	17,575	
計	計	流 入	272.803	22,593	159,537	182,130	288,702	624	289,326	291,016	319,949	※ 内 806
		計	16.733	5,487	4,201	9,688	2,450		2,450	17,702	17,947	
計	計	計	289.536	28,080	163,738	191,818	291,152	624	291,776	308,718	337,895	※ 内 806

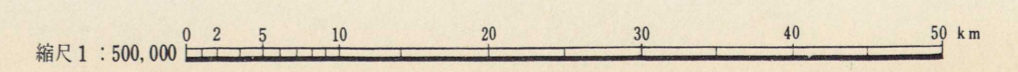

徳島地方局管内塩田配置図



1/500,000


鳴門支局管内塩田面積一覧表

業者	区分	濃縮台			枝条架			①+②	①+②+③	摘要	
		採かん地積 ha	採かん地内 m <sup>2</sup>	採かん地外 m <sup>2</sup>	②計 m <sup>2</sup>	採かん地内 m <sup>2</sup>	採かん地外 m <sup>2</sup>				③計 m <sup>2</sup>
鳴門合同	流	105.141	1,188	53,903	55,091	111,580	624	112,204	110,650	121,871	※内806
	入	0.372							0.372	0.372	
	計	105.513	1,188	53,903	55,091	111,580	624	112,204	111,022	122,243	
本音田	流	158.111	17,472	101,316	118,788	172,610		172,610	169,990	187,251	
鳴門	流				2,285	2,285			0.229	0.229	
計	流	263.252	18,660	157,504	176,164	284,190	624	284,814	280,868	309,350	※内806
	入	0.372							0.372	0.372	
	計	263.624	18,660	157,504	176,164	284,190	624	284,814	281,240	309,722	


直轄管内塩田面積一覧表

業者	区分	濃縮台			枝条架			①+②	①+②+③	摘要
		採かん地積 ha	採かん地内 m <sup>2</sup>	採かん地外 m <sup>2</sup>	②計 m <sup>2</sup>	採かん地内 m <sup>2</sup>	採かん地外 m <sup>2</sup>			
徳島	流	9.551	3,933	2,033	5,966	4,512		4,512	10,148	10,599
	入	16.361	5,487	4,201	9,688	2,450		2,450	17,330	17,575
	計	25.912	9,420	6,234	15,654	6,962		6,962	27,477	28,174


業者	浜	作業単位	区分	濃縮台			枝条架			①+②	①+②+③	摘要
				採かん地積 ha	採かん地内 m <sup>2</sup>	採かん地外 m <sup>2</sup>	②計 m <sup>2</sup>	採かん地内 m <sup>2</sup>	採かん地外 m <sup>2</sup>			
徳島	斉田浜	3	流	2.008	1,004	438	1,442	1,283		1,283	2,152	2,281
		4	"	0.421	1,707	159	1,866	841		841	0,608	0,692
		5	"	4.195	1,222	1,436	2,658	2,388		2,388	4,461	4,700
		計	"	6.624	3,933	2,033	5,966	4,512		4,512	7,221	7,672
	米広浜	7	流	0.674							0.674	0.674
		8	"	0.602							0.602	0.602
		9	"	0.799							0.799	0.799
		10	"	0.415							0.415	0.415
		11	"	0.437							0.437	0.437
		小計	"	2.927							2.927	2.927
	"	7	入	4.397	1,212	899	2,111	659		659	4,608	4,674
		8	"	3.275	1,142	766	1,908				3,466	3,466
		9	"	4.437	1,434	834	2,268				4,664	4,664
		10	"	2.157	760	431	1,191				2,276	2,276
		11	"	2.095	939	580	1,519	1,791		1,791	2,247	2,426
		小計	"	16.361	5,487	3,510	8,997	2,450		2,450	17,261	17,506
	工場内	入				691	691				0,069	0,069
	計	流	9.551	3,933	2,033	5,966	4,512		4,512	10,148	10,599	
		入	16.361	5,487	4,201	9,688	2,450		2,450	17,330	17,575	
		計	25.912	9,420	6,234	15,654	6,962		6,962	27,477	28,174	

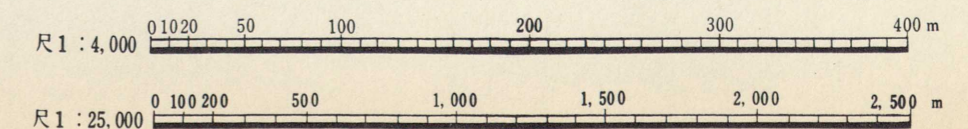


徳島塩業組合

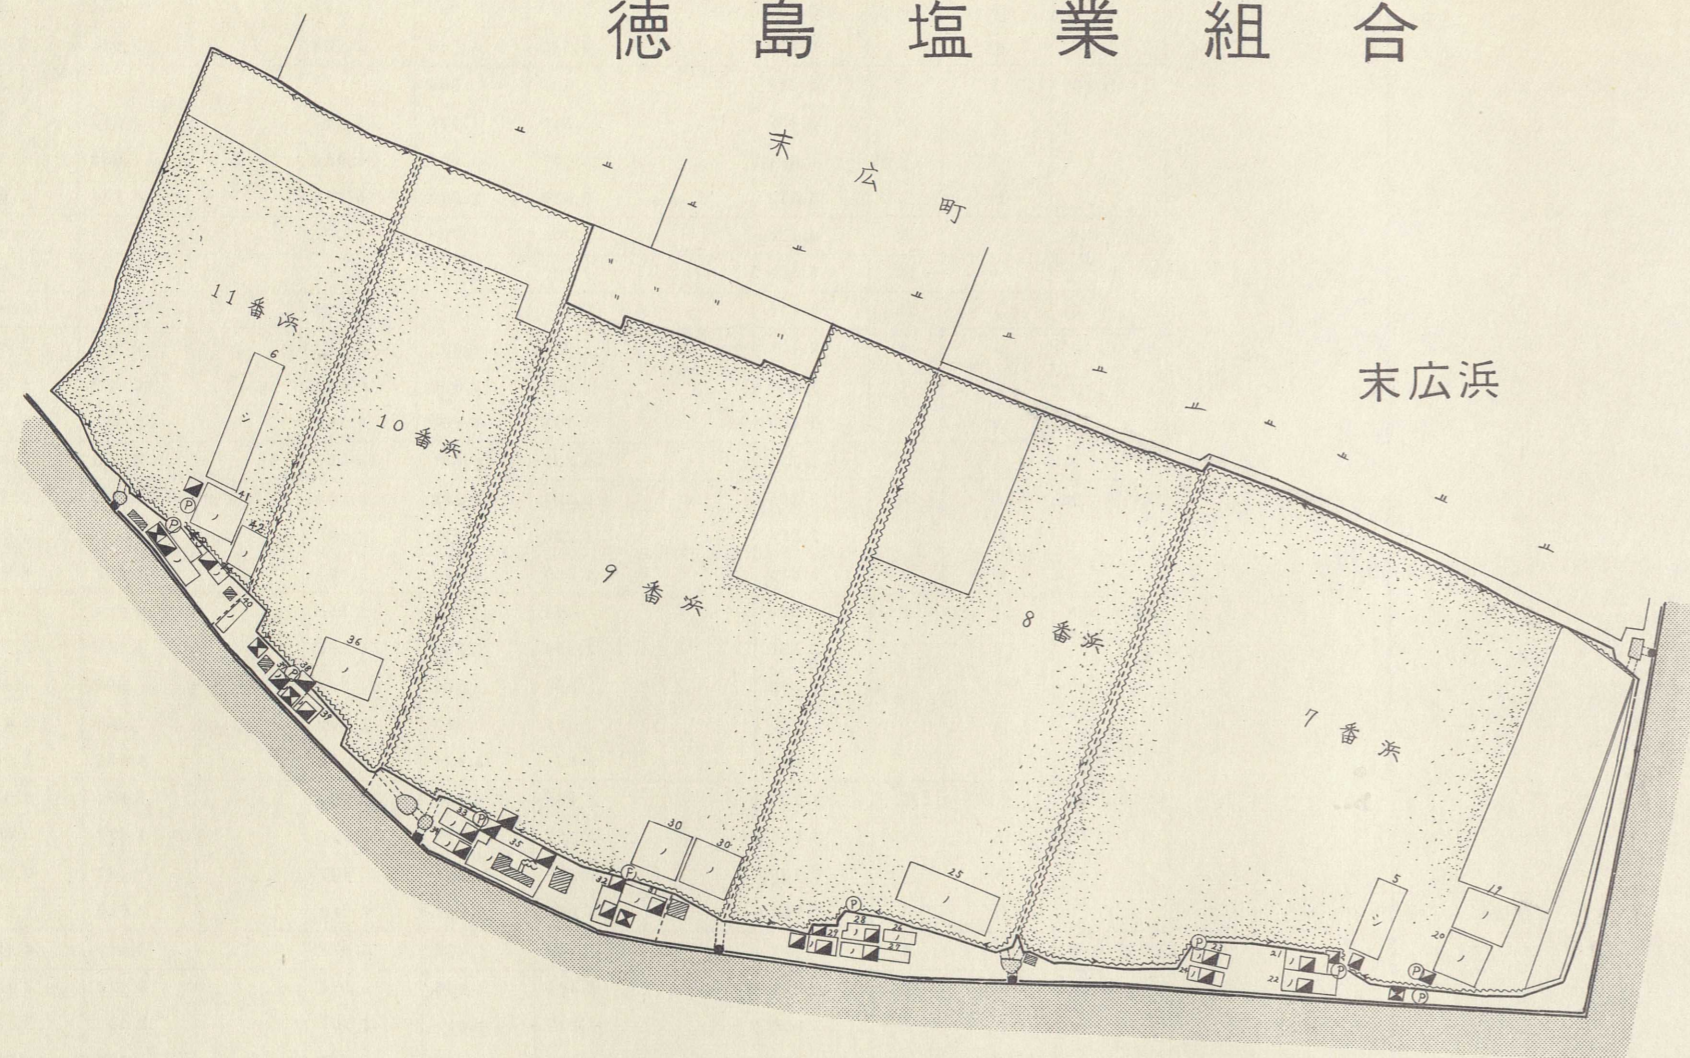

直轄管内塩田配置図

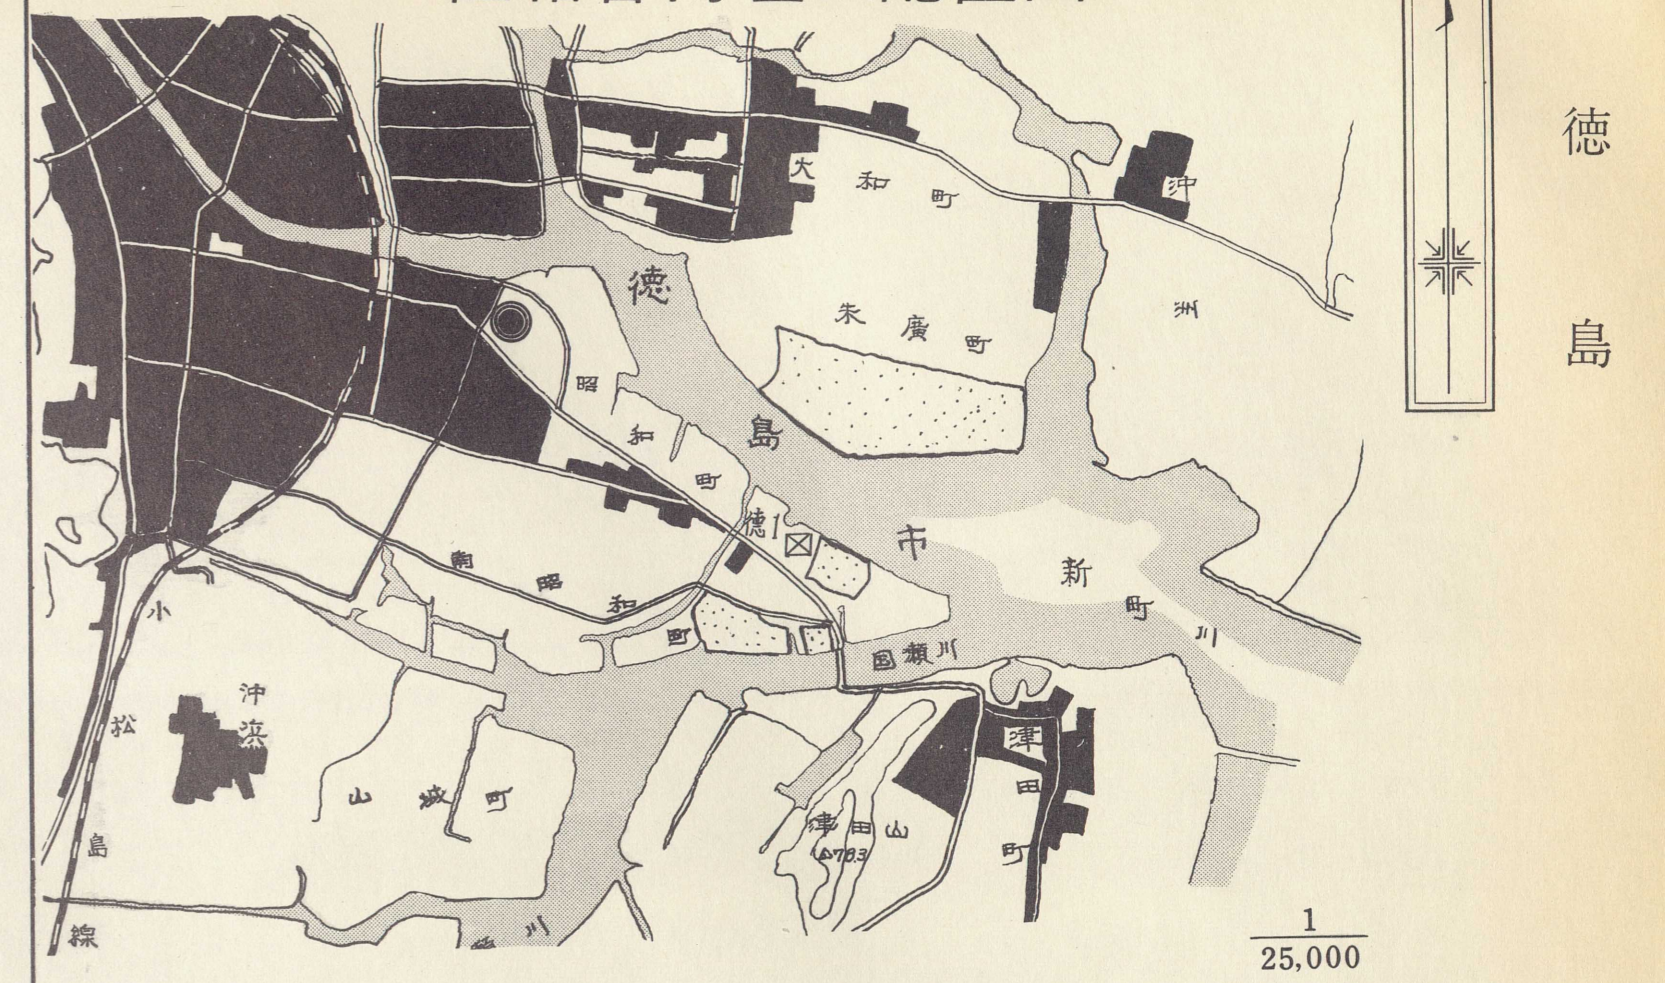


鳴門支局管内塩田配置図

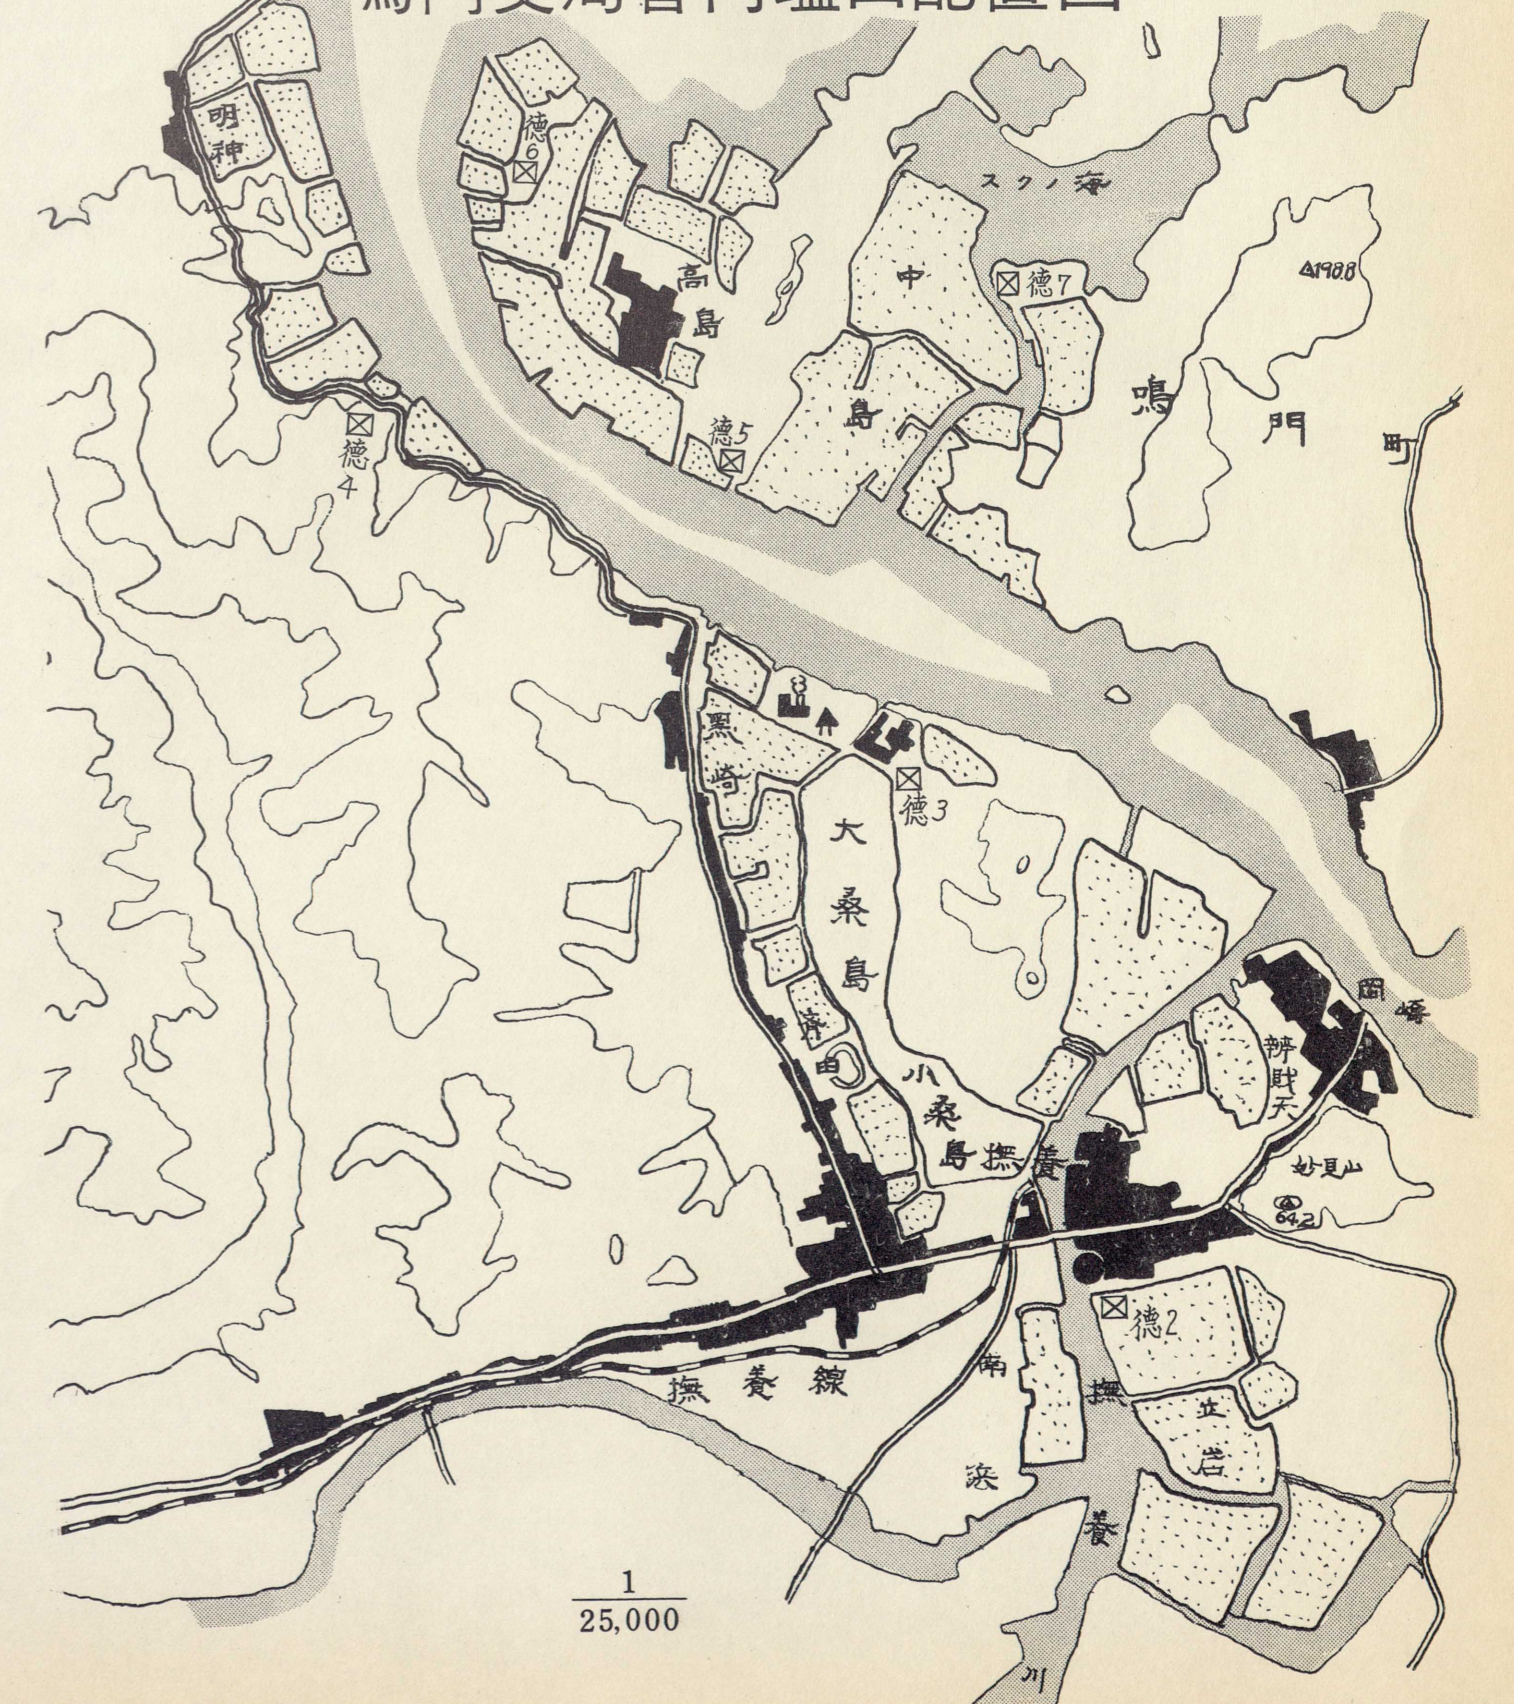


1/4,000

1/25,000

業 者	浜	作業単位	区 分	採かん地			橋 梁			枝 架			①+②	①+②+③	備 考
				① 面積	採かん地内	採かん地外	② 計	採かん地内	採かん地外	③ 計	採かん地内	採かん地外			
				ha	m <sup>2</sup>	m <sup>2</sup>	m <sup>2</sup>	m <sup>2</sup>	m <sup>2</sup>	m <sup>2</sup>	m <sup>2</sup>	m <sup>2</sup>	ha	ha	
鳴 門 合 同	三ツ石北側	1	流	2.907	1,160	1,414	2,574	3,198		3,198		3,198	3.164	3.484	
		2	"	3.010		1,224	1,224	2,448		2,448		2,448	3.132	3.377	
		3	"	1.196		573	573	1,212		1,212		1,212	1.253	1.375	
		4	"	0.955		369	369	806		806		806	0.992	1.073	④内806
		計			8.068	1,160	3,580	4,740	7,664		7,664		8.542	9.308	
	三ツ石中側	1	流	1.317		506	506						1.368	1.368	
		2	"	2.167		1,516	1,516	4,052		4,052		4,052	2.319	2.724	
		3	"	1.887		607	607	1,682		1,682		1,682	1.948	2.116	
		計			5.371		2,629	2,629	5,784		5,784		5.634	6.207	
	三ツ石南側	1	流	4.134		1,708	1,708	4,074		4,074		4,074	4.305	4.712	
	八軒浜	1	流	8.394		3,207	3,207	11,051	624	11,675		11,675	8.715	9.882	
	新浜	1	流	8.770		2,275	2,275	8,254		8,254		8,254	9.098	9.923	
	中島浜	1	流	2.717		1,559	1,559	2,583		2,583		2,583	2.873	3.131	
		2	"	5.779		2,602	2,602	6,769		6,769		6,769	6.039	6.716	
		計			8.496		4,161	4,161	9,352		9,352		8.912	9.847	
	十人浜	1	流	12.381		6,832	6,832	13,056		13,056		13,056	13.064	14.370	
	北新浜北側	1	流	3.261		2,822	2,822	4,004		4,004		4,004	3.543	3.944	
		2	"	2.354		1,213	1,213	2,193		2,193		2,193	2.475	2.695	
		計			5.615		4,035	4,035	6,197		6,197		6.019	6.638	
北新浜南側	1	流	1.574		698	698	2,754		2,754		2,754	1.644	1.919		
	2	"	3.359		1,259	1,259	4,166		4,166		4,166	3.485	3.902		
	3	"	1.372		592	592	398		398		398	1.431	1.471		
	4	"	1.326		942	942	1,840		1,840		1,840	1.420	1.604		
計			7.631		3,491	3,491	9,158		9,158		7.980	8.896			
浜中北側	1	流	3.130		1,951	1,951	2,901		2,901		2,901	3.325	3.615		
	2	"	3.676		2,221	2,221	3,872		3,872		3,872	3.898	4.285		
	3	"	0.758		695	695	437		437		437	0.828	0.871		
	計			7.564		4,867	4,867	7,210		7,210		8.051	8.772		
浜中南側	1	流	4.322	28	1,742	1,770	4,873		4,873		4,873	4.499	4.986		
竹島浜側	1	流	2.991		1,496	1,496	3,174		3,174		3,174	3.141	3.458		
	2	"	3.006		1,217	1,217	2,907		2,907		2,907	3.128	3.418		
	3	"	1.603		420	420	1,682		1,682		1,682	1.645	1.813		
	計			7.600		3,133	3,133	7,763		7,763		7.913	8.690		
五位鷺東側	1	流	6.126		3,588	3,588	7,374		7,374		7,374	6.385	7.222		
	2	"	1.062		372	372						1.099	1.099		
	3	"	1.315		889	889	1,401		1,401		1,401	1.404	1.544		
	計			8.503		4,849	4,849	8,775		8,775		8.988	9.865		
五位鷺西側	1	流	2.748		1,951	1,951	5,593		5,593		5,593	2.943	3.502		
	2	"	2.603		1,120	1,120	2,826		2,826		2,826	2.715	2.998		
	3	"	2.841		658	658					2,907	2.907			
	計			8.192		3,729	3,729	8,419		8,419		8.565	9.407		
浜中南側	1	入	0.372									0.372	0.372		
工場内		流			3,665	3,665					0.367	0.367			
計	流			105.141	1,188	53,903	53,091	111,580	624	112,204		110.650	121.871	④内806	
	流			0.372								0.372	0.372		
	流			105.513	1,188	53,903	53,091	111,580	624	112,204		111.022	122.243	④806内	

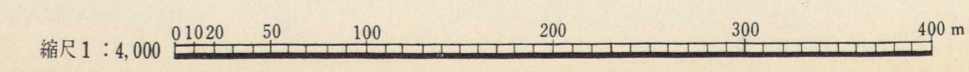


鳴門合同塩業組合

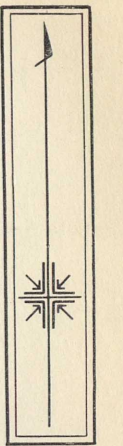

徳島



業者	浜	作業単位	区分	採かん地				技 条 製				①+②	①+②+③	摘 要
				①面積	採かん地内	採かん地外	②計	採かん地内	採かん地外	③計				
				ha	m <sup>2</sup>	m <sup>2</sup>	m <sup>2</sup>	m <sup>2</sup>	m <sup>2</sup>	m <sup>2</sup>	m <sup>2</sup>	ha	ha	
本 齊 田 ( 1 )	黒 崎 浜	1	流	5.584	2,949	4,714	7,663	6,045		6,045	6,350	6,955		
		2	"	4.127		1,486	1,486	4,327		4,327	4,276	4,708		
		3	"	11.666		5,962	5,962	8,773		8,773	12,262	13,140		
		計		21.377	2,949	12,162	15,111	19,145		19,145	22,888	24,803		
	桑 島 浜	1	流	8.339		4,631	4,631	9,640		9,640	8,802	9,766		
		2	"	9.041	289	5,087	5,376	9,827		9,827	9,579	10,561		
		3	"	1.931		527	527				1,984	1,984		
		4	"	4.082		1,873	1,873	4,086		4,086	4,269	4,678		
		5	"	5.396	1,549	2,426	3,975	5,213		5,213	5,793	6,315		
		6	"	4.816	4,483	2,227	6,710	4,866		4,866	5,487	5,974		
		7	"	6.919		2,960	2,960	6,820		6,820	7,215	7,897		
		8	"	4.474	1,182	2,075	3,257	4,045		4,045	4,800	5,204		
	計		44.998	7,503	21,806	29,809	44,492		44,492	47,929	52,378			
齊 田 浜	1	流	4.190	2,139	4,376	6,515	4,359		4,359	4,842	5,277			
辨 北 料	1	流	8.804	1,567	6,734	8,301	8,854		8,854	9,634	10,520			

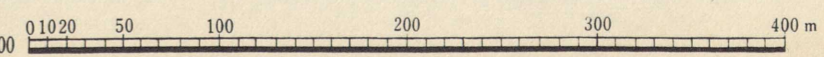縮尺 1 : 4,000 

本齊田塩業組合(1)



徳島

1/4,000


1/4,000




業者	浜	作業単位	区分	採かん地 面積	濃 縮 台			枝 葉 架			①+②	①+②+③	摘 要
					採かん地内	採かん地外	計	採かん地内	採かん地外	計			
				ha	m <sup>2</sup>	m <sup>2</sup>	m <sup>2</sup>	m <sup>2</sup>	m <sup>2</sup>	m <sup>2</sup>	ha	ha	
本 吉 田 ( 2 )	立 岩 浜	1	流	11.112		9,027	9,027	15,155		15,155	12.015	13.530	
		2	"	8.748		5,171	5,171	11,345		11,345	9.265	10.400	
		3	"	9.927		7,096	7,096	13,540		13,540	10.637	11.991	
		4	"	11.153		7,002	7,002	15,257		15,257	11.853	13.379	
		5	"	5.941	780	4,036	4,816	5,330		5,330	6.423	6.956	
		計			46.881	780	32,332	33,112	60,627		60,627	50.192	56.255
	南 浜	1	流	6.322		4,924	4,924	6,969		6,969	6.814	7.511	
	明 神	1	流	2.234	1,402	1,043	2,445	3,536		3,536	2.479	2.832	
		2	"	3.743	631	2,132	2,763	3,915		3,915	4.019	4.411	
		3	"	3.421	501	1,660	2,161	2,692		2,692	3.637	3.906	
		4	"	2.656		932	932	3,036		3,036	2.749	3.053	
		5	"	7.754		4,941	4,941	8,865		8,865	8.248	9.135	
		6	"	5.731		3,549	3,549	6,112		6,112	6.086	6.697	
計			25.539	2,534	14,257	16,791	28,156		28,156	27.218	30.034		
工場内		流			4,725	4,725				0.472	0.472		

縮尺 1 : 4,000 0 10 20 50 100 200 300 400 m

本齊田塩業組合(2)

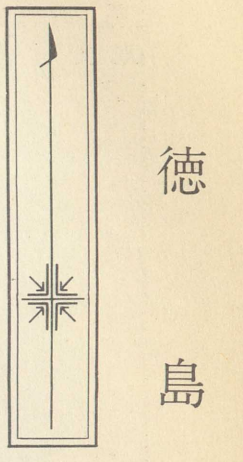

徳島

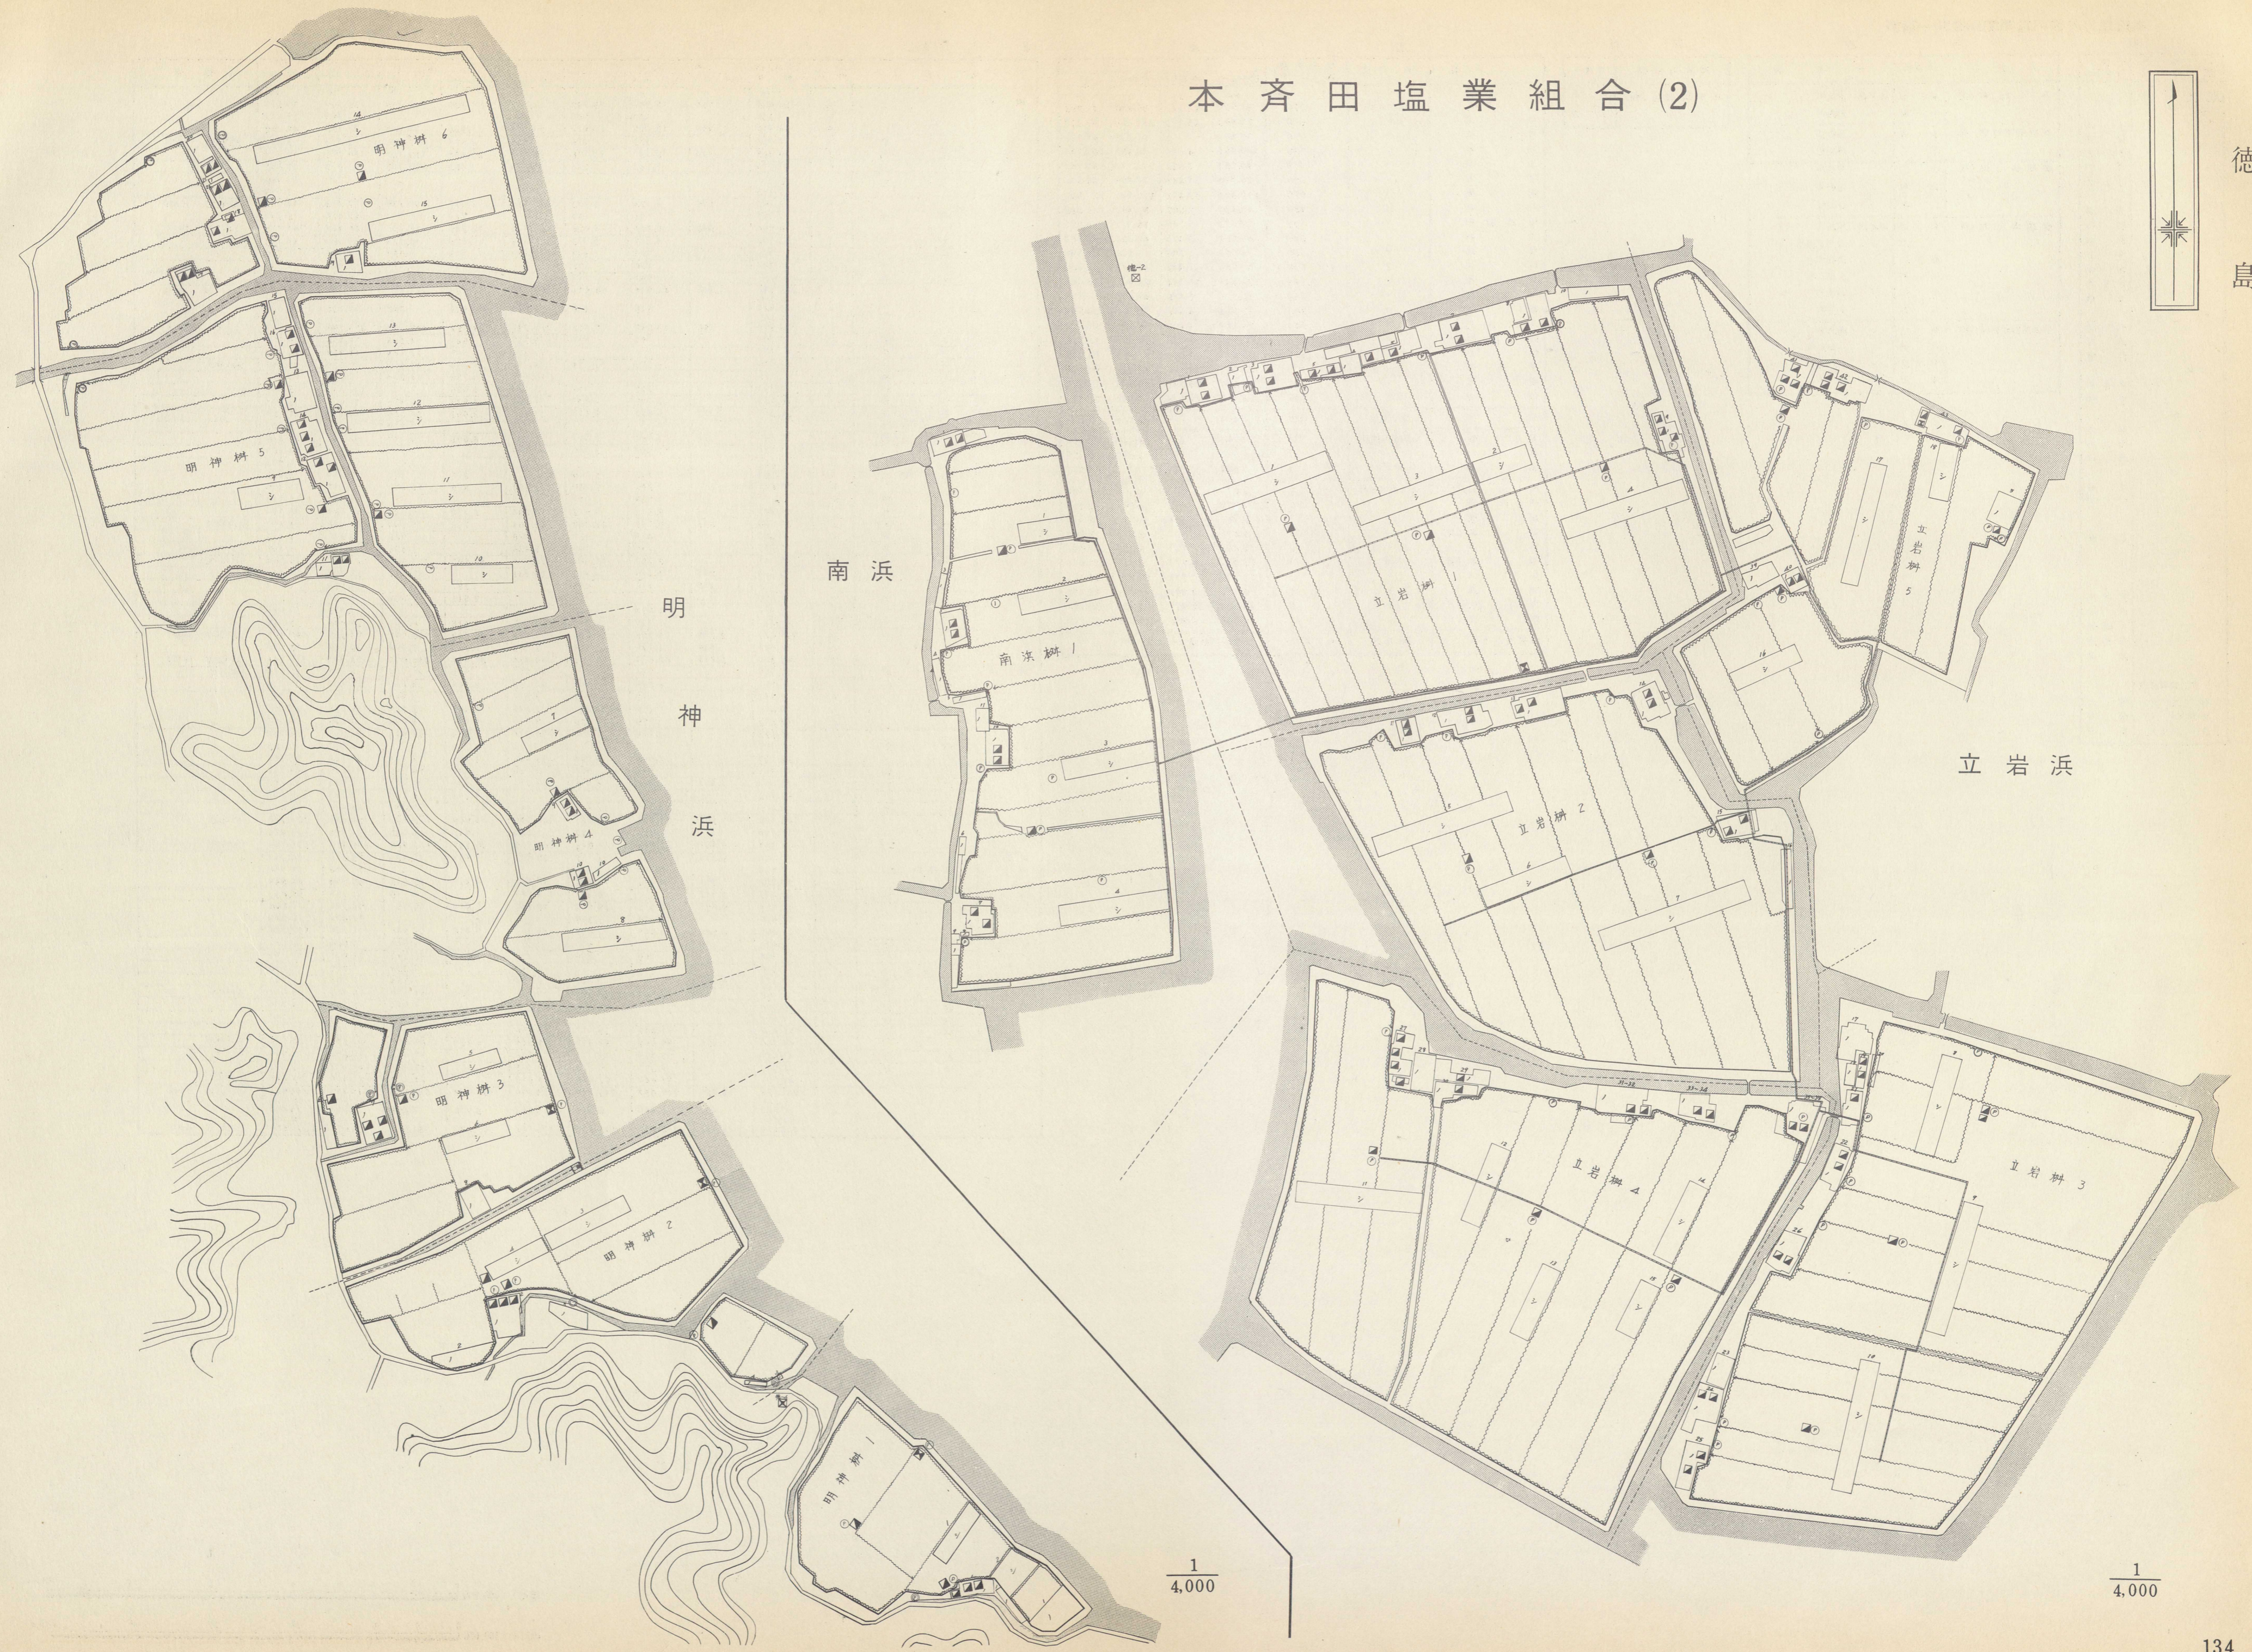

1/4,000

1/4,000