


熊本鹽務局


佐伯出張所之部

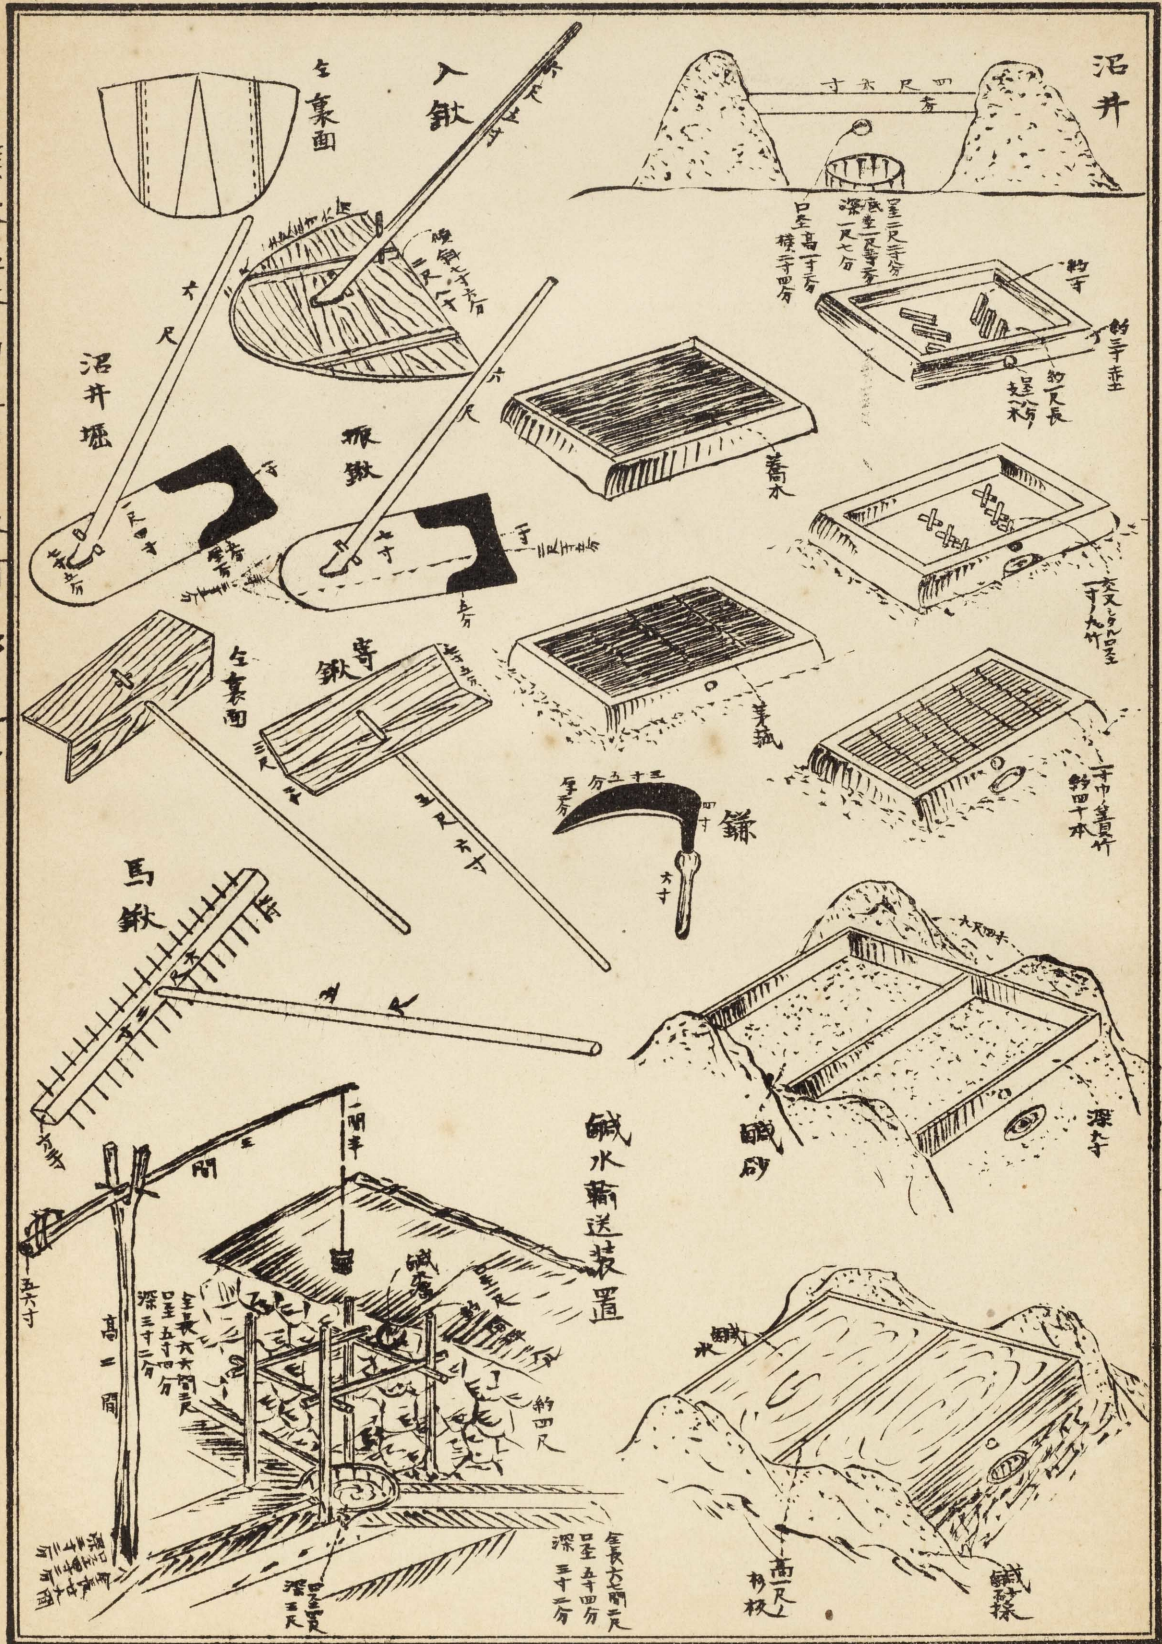

熊本塩務局佐伯出張所ノ部其一






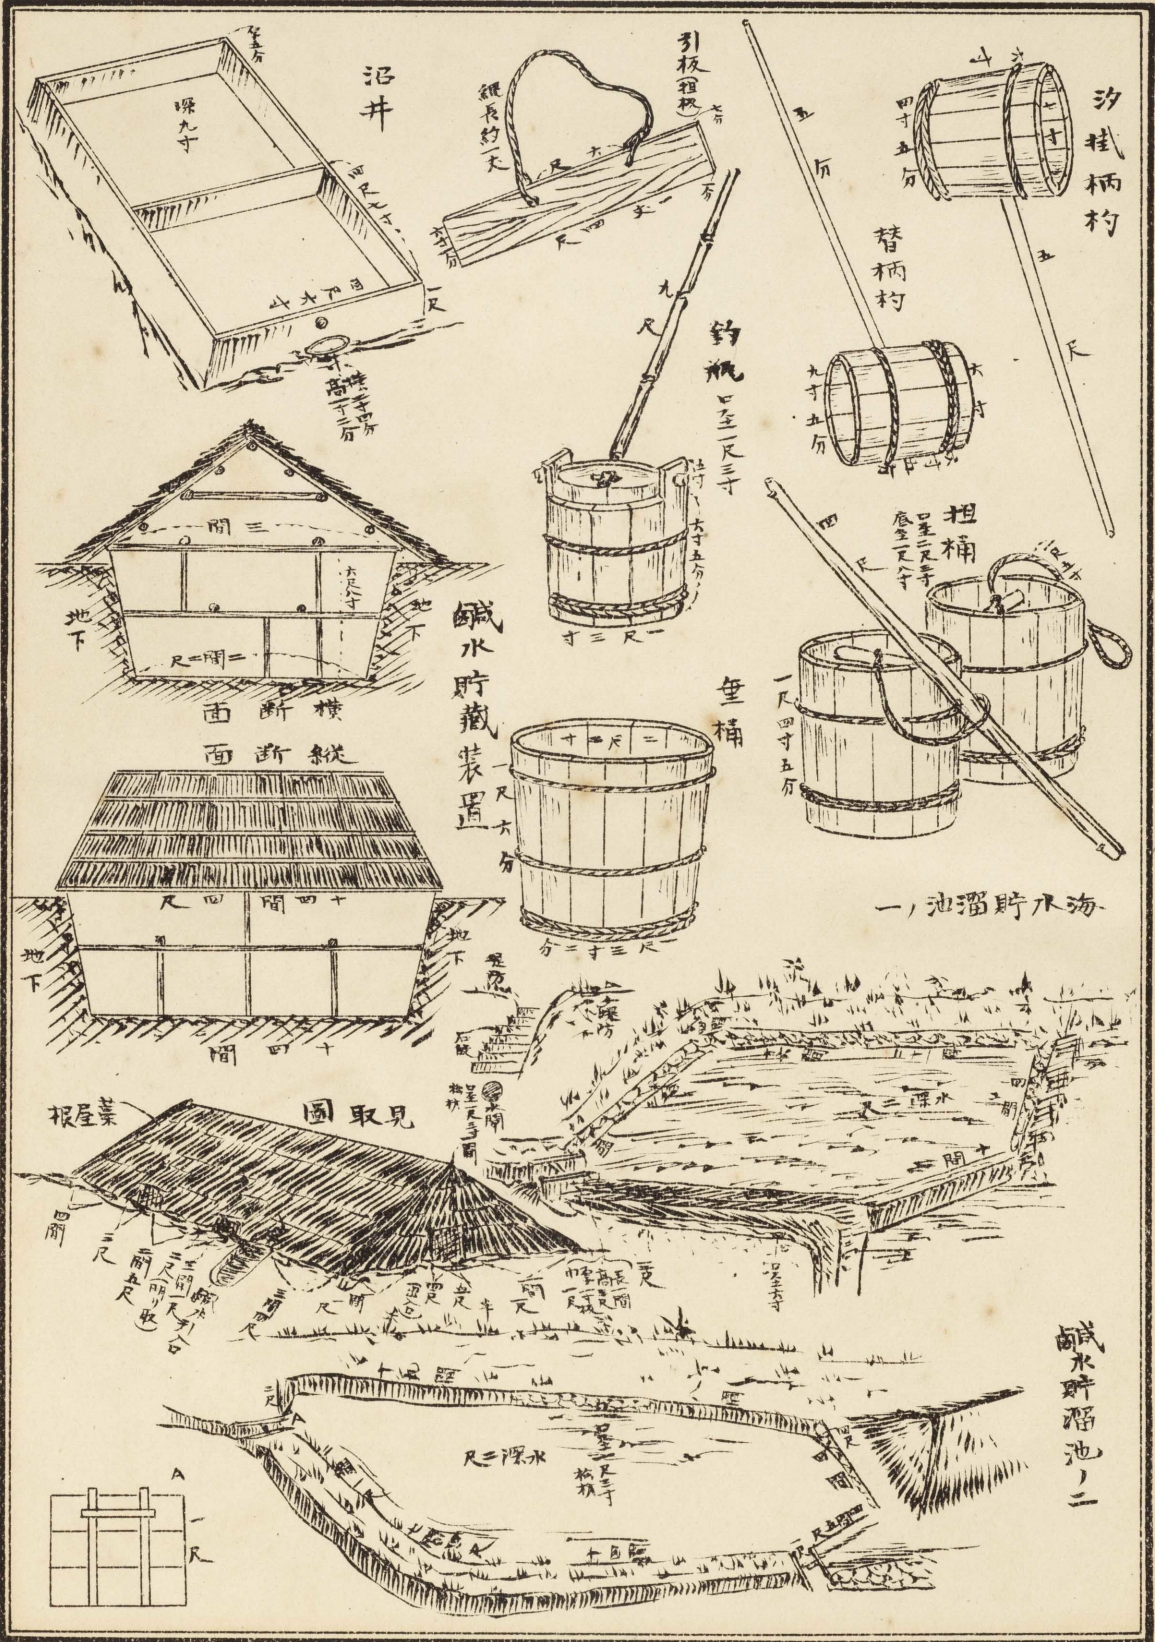

鹹水貯溜池ノ二




熊本鹽務局佐伯出張所、部其三









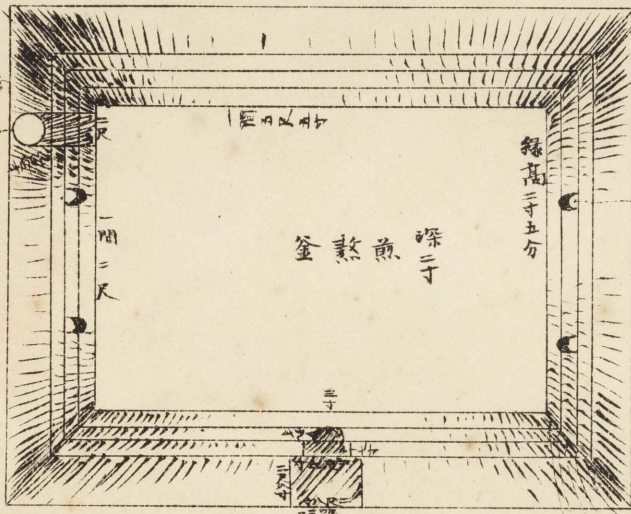


釜及竈

釜屋配置圖

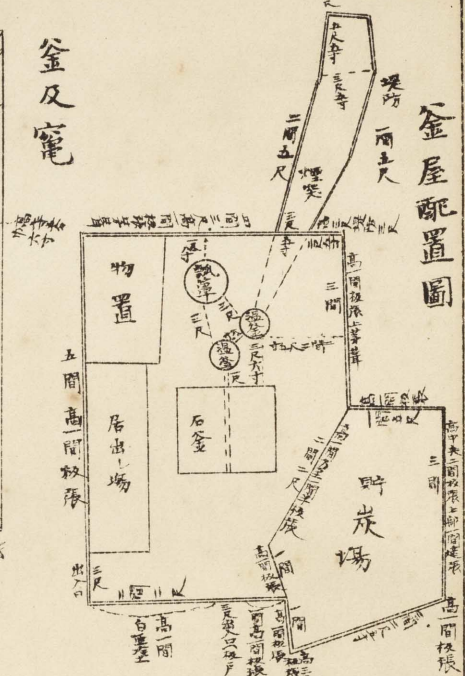


序順ノ造築石釜

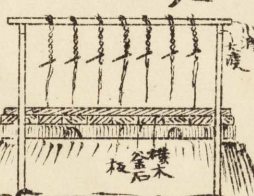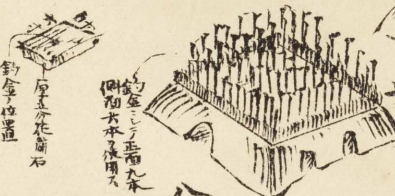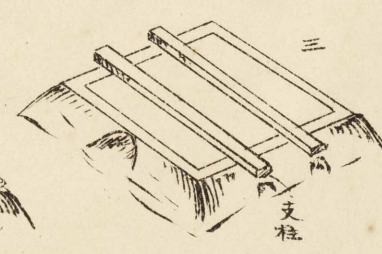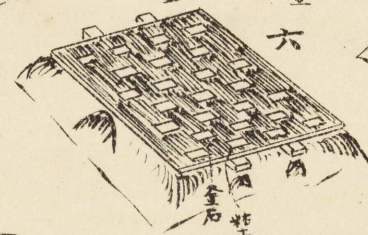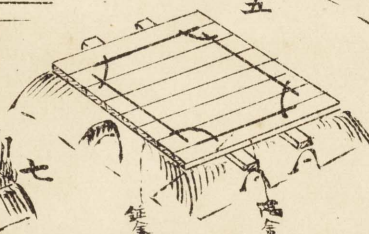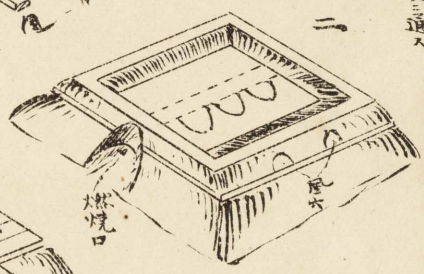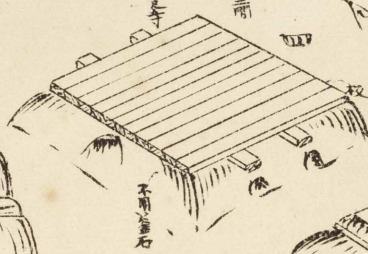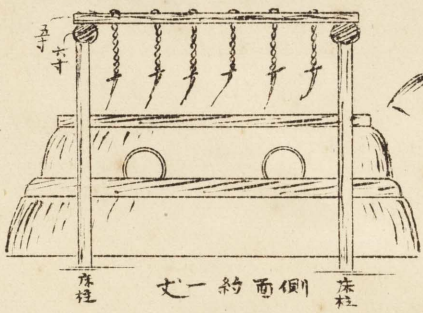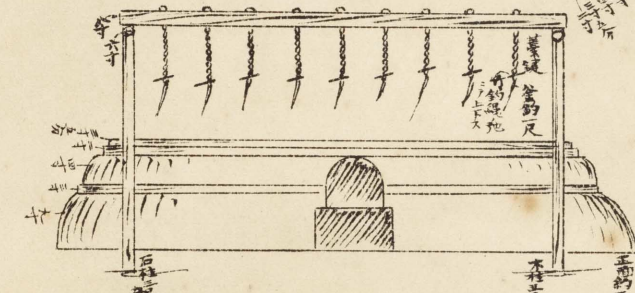




熊本塩務局佐伯出張所ノ部其四

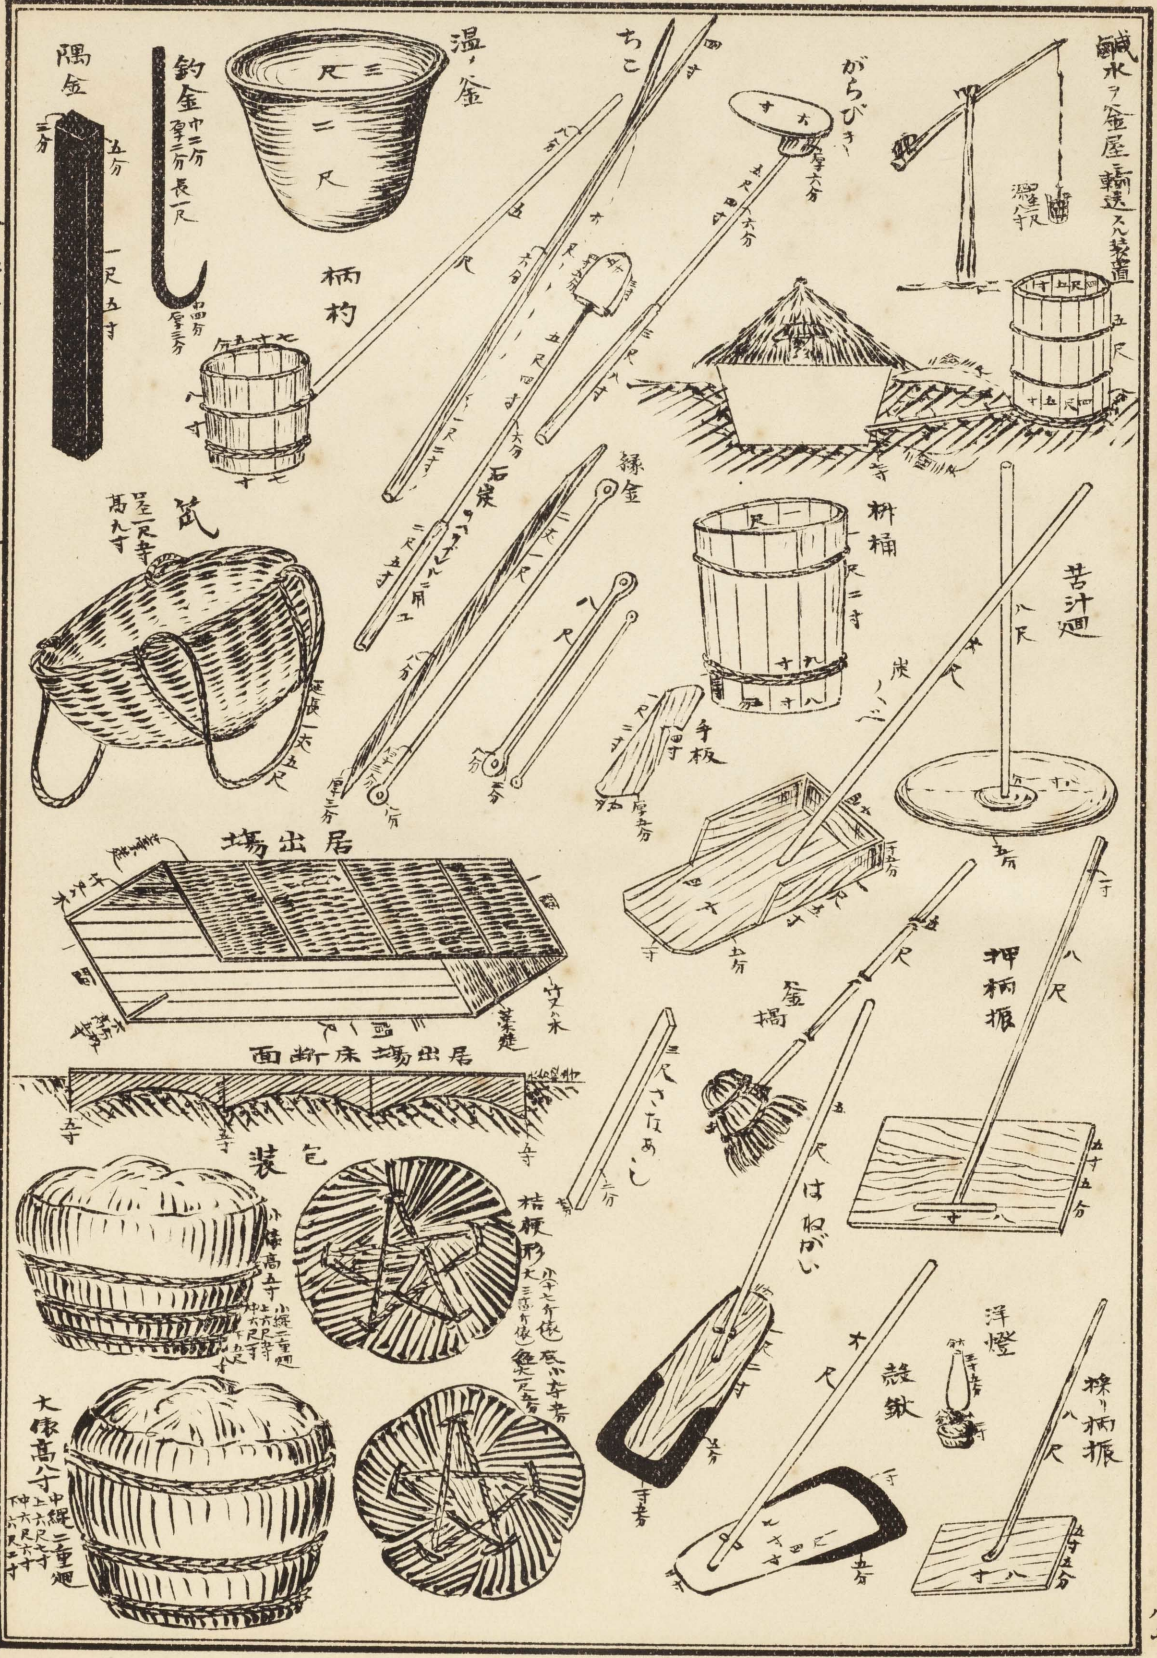




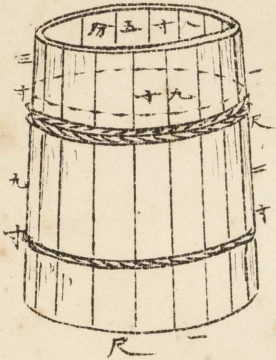




秤量器



高標  
三個共鉄製  
至一十二分

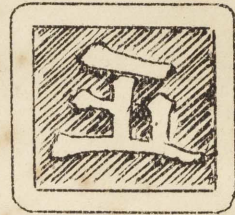


方寸二分

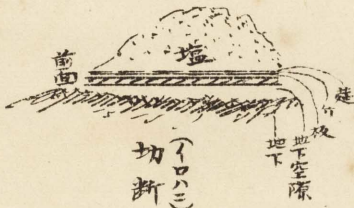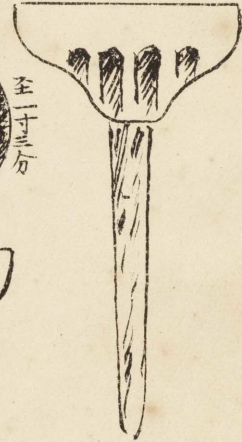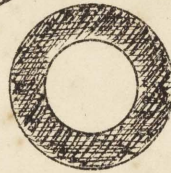

切断面  
イロハ三ノ側面

貯塩場展開圖

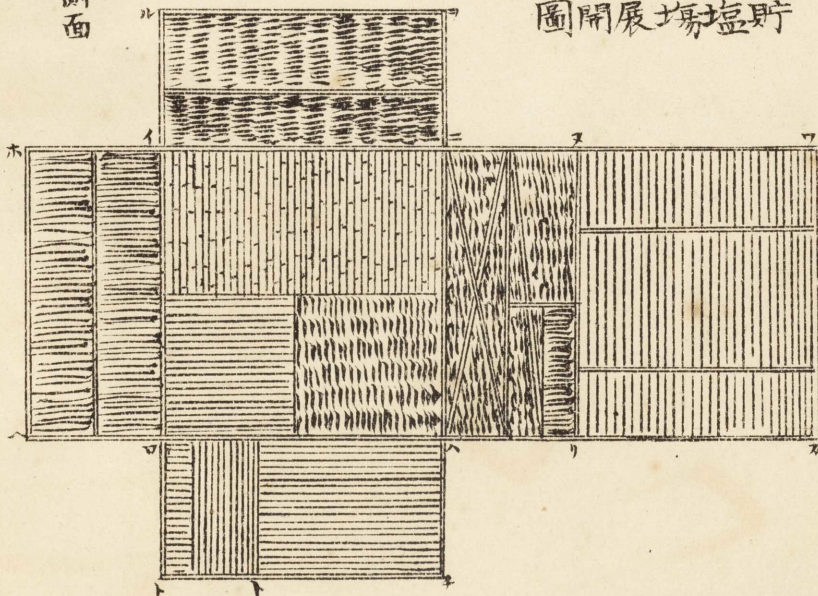

(イロハ三) 貯塩場 (イロハ) (イニキル) (ハニキル) (サニキル) 建及板張四圍  
(リカワ) 板張 (裏下) 戸口  
建築材料ハ木柱、板、釘、割竹、建ニシテ (三ハリ) 外面壁  
(イニキル) 外面堤 (マリカ) ノ上面ハ畳ナリ 柄(イニキル) 傾斜入